
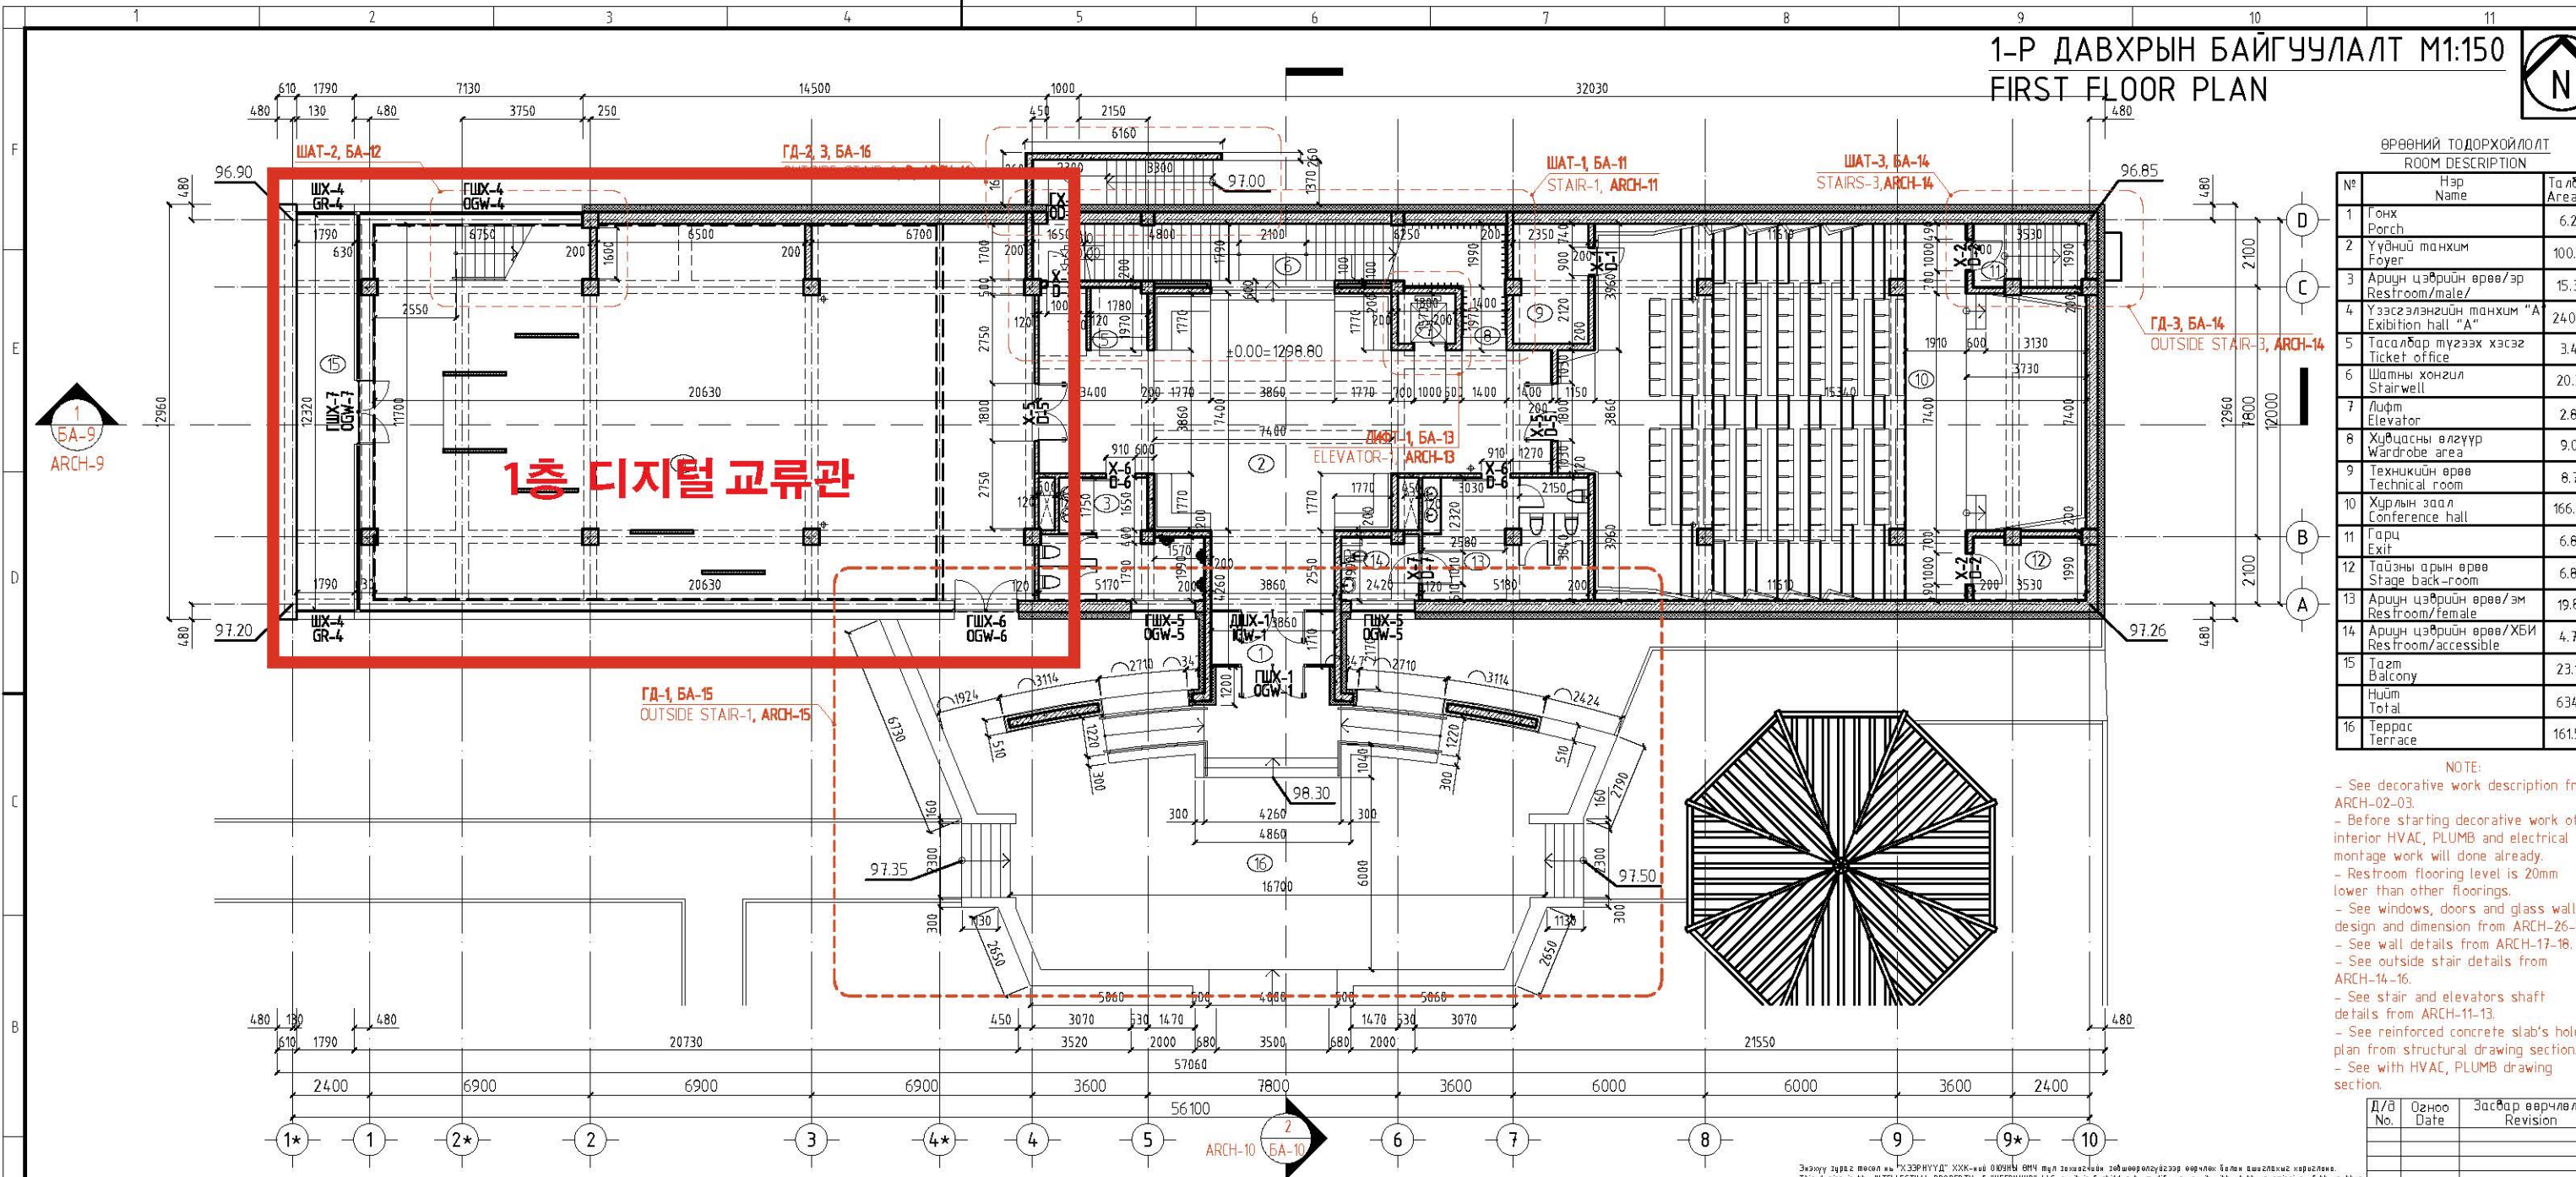


1-Р ДАВХРЫН БАЙГУУЛАЛТ М1:150
FIRST FLOOR PLAN

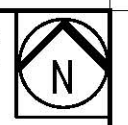

| ӨРӨӨНИЙ ТОДОРХОЙЛОЛТ ROOM DESCRIPTION | | |
|--|---|--------------------|
| № | Нэр Name | Талбай, Area/m² |
| 1 | Понх Porch | 6.25 |
| 2 | Үүдний танхим Foyer | 100.74 |
| 3 | Ариун цэврийн өрөө/эр Restroom/male | 15.34 |
| 4 | Үзэсгэлэнгийн танхим "А" Exhibition hall "A" | 240.29 |
| 5 | Тасалбар түгээх хэсэг Ticket office | 3.46 |
| 6 | Шатны хонгил Stairwell | 20.36 |
| 7 | Лифт Elevator | 2.82 |
| 8 | Хувцасны өлгүүр Wardrobe area | 9.09 |
| 9 | Техникийн өрөө Technical room | 8.71 |
| 10 | Хурлын заал Conference hall | 166.20 |
| 11 | Гарц Exit | 6.86 |
| 12 | Тайзны арын өрөө Stage back-room | 6.86 |
| 13 | Ариун цэврийн өрөө/эм Restroom/female | 19.89 |
| 14 | Ариун цэврийн өрөө/ХБИ Restroom/accessible | 4.77 |
| 15 | Тайм Balcony | 23.19 |
| Нийт Total | | 634.8 |
| 16 | Террас Terrace | 161.53 |

NOTE:
- See decorative work description from ARCH-02-03.
- Before starting decorative work of interior HVAC, PLUMB and electrical montage work will done already.
- Restroom flooring level is 20mm lower than other floorings.
- See windows, doors and glass walls design and dimension from ARCH-26-28.
- See wall details from ARCH-17-18.
- See outside stair details from ARCH-14-16.
- See stair and elevators shaft details from ARCH-11-13.
- See reinforced concrete slab's hole plan from structural drawing section.
- See with HVAC, PLUMB drawing section.

| Д/д No. | Огноо Date | Засвар өөрчлөлт Revision |
|------------|---------------|-----------------------------|
| | | |
| | | |

ТАЙЛБАР

- Дотор засварын тодорхойлолтыг БА-02-03 д үз.
- Шал болон дотор засварын ажлыг хийхээс өмнө сантехник, цахилгааны цугралтын ажлыг хийж дуусгасан байх шаардлагатай.
- Ханын үүлзвэр хэсгээгээс БА-17-18 д үз.
- Гадна довжоо пандусын зургийг БА-14-16 д үз.
- Шат болон цахилгаан шатны зургийг БА-11-13 д үз.
- Хүчилтэнд гарах нүхний байгуулалтыг ББ-маркийн зурагт үзнэ үү.
- ХАС болон ЦБУ зургуудтай хамт үз.

ТҮҮЛХҮҮР ПЛАН/KEY PLAN

ТАНИХ ТЭМДЭГ/ICON

| | |
|--|-------------|
| Цугтамал хана Reinforcement concrete | ББ/С/IV |
| Блокон хана Block wall | ХАС/HVAC |
| Тоосгон хана Brick wall | ЦБУ/PLUMB |
| Хөвсгөндөр дулаалга Foam insulation | ХТ, ДГ/ЕЛЕС |
| Эрдэс хөвдөн дулаалга Mineral wool insulation | ХД/COMM |

ЗӨВШӨӨРӨЛЦӨН
Consulted with

| | |
|-------------|--------------------------------|
| ББ/С/IV | Н.Хасурайн Hasuren.N |
| ХАС/HVAC | Н.Мөнхцолмон Munkhtsolmon.N |
| ЦБУ/PLUMB | Б.Оюунжаргал Oyunjargal.B |
| ХТ, ДГ/ЕЛЕС | Б.Амарсайхан Amarsaikhan.B |
| ХД/COMM | Д.Шинэцэцэг Shinetsatseg.D |

УЛААНБААТАР ХОТ, БГД 16-Р ХОРОО
16ND KHOROO OF BAYANGOL DISTRICT
TUUL STREET 1/36
No.301 UB CITY

"И Тэ Жун" эмчийн дурсгалын цэцэрлэгт хүрээлэн
Memorial of Dr. "Lee Tae Joon" Park

Архитектор
Designed by
Гүйцэтгэсэн
Drawn by
Шалгарсан
Checked by

Улаанбаатар хот.
Хан-Уул дүүрэг, 11-р хороо
1-р давхрын байгуулалт
1st Floor plan

Улаанбаатар city
Khan-Uul district, 11nd khoroos
Status of design
F.D A.3

Х.Хонгорзул
Khangorzul.J
Г.Уянга
Uyanga.G
Ц.Мөнхбаяр
Munkhbayar.Ts

ГГ Шүүр
Gen contract XP-10/22
drawing No.: KHR-10/22

ТГ Шүүр
Sub contract
drawing No.: ARCH-05

Масштаб:
Scale: M1:150

Зургийн дугаар:
Drawing No.: BA-05
ARCH-05

Огноо:
Date: 2023

Бүх хуудас:
Total Sheet: 28

2-Р ДАВХРЫН БАЙГУУЛАЛТ М1:150
SECOND FLOOR PLAN



| ӨРӨӨНИЙ ТОДОРХОЙЛОЛТ ROOM DESCRIPTION | | |
|--|---|--------------------|
| № | Нэр Name | Талбай, Area/m² |
| 1 | Шатны хонзил Stairwell | 32.61 |
| 2 | Коридор Corridor | 17.59 |
| 3 | Ариун цэврийн өрөө/эр Restroom/male | 15.34 |
| 4 | Үзэсгэлэнгийн танхим "В" Exhibition hall "B" | 240.43 |
| 5 | Гүүр Bridge | 14.60 |
| 6 | Коридор Corridor | 17.17 |
| 7 | Лифт Elevator | 2.51 |
| 8 | Оффис Office | 78.85 |
| 9 | Коридор Corridor | 17.96 |
| 10 | Оффис Office | 79.14 |
| 11 | Ариун цэврийн өрөө/эм Restroom/female | 15.09 |
| 12 | Тэгш Balcony | 25.20 |
| | Нийт Total | 556.94 |

- NOTE:
- See decorative work description from ARCH-02-03.
 - Before starting decorative work of interior HVAC, PLUMB and electrical montage work will be done already.
 - Restroom flooring level is 20mm lower than other floorings.
 - See windows, doors and glass walls design and dimension from ARCH-26-28.
 - See wall details from ARCH-17-18.
 - See outside stair details from ARCH-14-16.
 - See stair and elevators shaft details from ARCH-11-13.
 - See reinforced concrete slab's hole plan from structural drawing section.
 - See with HVAC, PLUMB drawing section.

| Д/д No. | Огноо Date | Засвар өөрчлөлт Revision |
|------------|---------------|-----------------------------|
| | | |
| | | |

Энэ зураг төслийн эзэн нь "ХЭЭРНИЙ" ХХК-ийн өмчийн хөрөнгийн эзэмшлээр хамгаалагдсан бөгөөд бусад хувиарчдад үрэгдэхгүй.

This design is the INTELLECTUAL PROPERTY of "HEERNIY" LLC, so it is forbidden to modify or use it without the permission of the author.

ТАЙЛБАР

- Дотор засварын тодорхойлолтыг БА-02-03 д үз.
- Шал болон дотор засварын ажлыг хийхээс өмнө сантехник, цахилгааны цэвэрлэх ажлыг хийж дуусгасан байх шаардлагатай.
- Ханын үүлзвэр хэсгэлэлийг БА-17-18 д үз.
- Гадна довжоо пандусын зургийг БА-14-16 д үз.
- Шат болон цахилгаан шатны зургийг БА-11-13 д үз.
- Хүчилтэнд гарах нүхний байгуулалтыг ББ-маркийн зурагт үзнэ үү.
- ХАС болон ЦБУ зургуудтай хамт үз.

ТҮЛХҮҮР ПЛАН/KEY PLAN

ТАНИХ ТЭМДЭГ/ICON

| | | |
|--|------------|---------------------------------|
| Цугтамал хана Reinforcement concrete | ББ/СІV | Н.Хасуурэн Nhasuren.N |
| Блокон хана Block wall | ХАС/HVAC | Н.Мөнхсүлэм Munkhsulmon.N |
| Тоосгон хана Brick wall | ЦБУ/PLUMB | Б.Оюунжаргал Oyunnjargal.B |
| Хөвсгөндөр дулаалга Foam insulation | ХТ,ДГ/ЕLЕС | Б.Амарсайхан Amarsaikhan.B |
| Эрдэс хөвдөн дулаалга Mineral wool insulation | ХД/COMM | Д.Шинэцэцэг Shinetsetsogol.D |

ЗӨВШӨӨРӨЛЦӨН
Consulted with

| | |
|------------|---------------------------------|
| ББ/СІV | Н.Хасуурэн Nhasuren.N |
| ХАС/HVAC | Н.Мөнхсүлэм Munkhsulmon.N |
| ЦБУ/PLUMB | Б.Оюунжаргал Oyunnjargal.B |
| ХТ,ДГ/ЕLЕС | Б.Амарсайхан Amarsaikhan.B |
| ХД/COMM | Д.Шинэцэцэг Shinetsetsogol.D |

УЛААНБААТАР ХТ, БГД 16-Р ХОРОО
Уулын 1/36 301 700
16ND KHOROо OF BAYANGOL DISTRICT
TUUL STREET 1/36 No.301 UB CITY

"И Тэ Жүн" эмчийн дурсгалын цэцэрлэгт хүрээлэн
Memorial of Dr. "Lee Tae Joon" Park

Архитектор
Designed by
Гүйцэтгэсэн
Drawn by
Шалгарсан
Checked by

Улаанбаатар хот.
Хан-Уул дүүрэг, 11-р хороо
2-р давхрын байгуулалт
2nd Floor plan

Улаанбаатар city
Khan-Uul district, 11nd khoroо
Status of design
F.D A.3

Х.Хонгорзул
Khangorzul.J

Г.Уянга
Uyanga.G

Ц.Мөнхбаяр
Munkhbayar.Ts

Г.Шуур
Shuur


Т.Г.Шуур
Sub contract
drawing No.:

Хуучин
Scale: M1:150

Зургийн дугаар
Drawing No. BA-06

Огноо
Date: 2023

Бүх хуудас
Total Sheet: 28

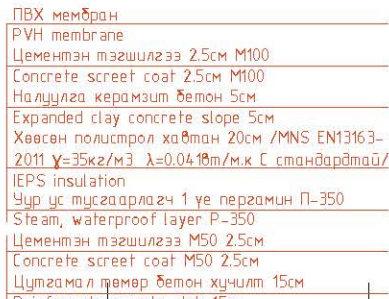

| |
|-------------------------------------|
| Барзгар чулуун өнгөлгөө 2см |
| Rough stone tile 2cm |
| Ус чийгнээс хамгаалах мөсөн мүйрлээ |
| Waterproof impermeable oil coating |
| Цементийн мазшлалээ 2см |
| Cement mortar 2cm |
| XPS хөвсөнцөр налуулга 5см |
| XPS foam slope 5cm |
| XPS хөвсөнцөр хадман 20см |
| XPS foam insulation 20cm |
| Ус тусгаарлах 1см |
| Waterproof layer 1cm |
| Цугмаал мөмөр бетон 15см |
| Reinforced concrete slab 15cm |

XEC-2, BA-17
DETAIL-2 ARCH-17

ТАГТ-2 БА-18
BALCONY-2 ARCH-18

ШС-1 БА-28
GS-1 ARCH-28

ГД-3, БА-14
OUTSIDE STAIR

NOTE:

Decorative work of interior HVAC,
mountage work will be done
and glass walls design and
16-28.
Signature from structural drawing
in ARCH-17-18.

ADDITIONAL NOTE:

- Roof foam polystyrol insulation needs to meet under special requirement. Including:
 - a. MMS EN13163-2011 $\gamma=35\text{kg/m}^3$ $\lambda=0.0410\text{m/mK}$ C standard.
 - b. Building and object's fire safety standard
BNB0 21-01-02, 5.4's material SH2 /medium flammable/,
5.5's material D2 /medium ignite to flammable/,
5.6's material TY2 /slightly flammable/.
 - c. All materials will be certified by National institute of disaster analysis at the National emergency management agency's laboratory.


ТАЙЛБАР:

НЭМЭЛТЭЭР:

- Шал болоо дотор заслалын ажлыг хийхээс өмнө сантехник, цахилгааны цэвэрлэлийн ажлыг хийж дуусгасан ба үүх шаардлагатай.
- Цонх, хаалда, шилэн ханын загвар хэмжээг БА-26-д өг үз.
- Гадна, дотор ханын цэвэрлэлийн ажлыг хийх явцад ханын арматурчлалын зургийг ББ маркийн зурагт заасны дагуу хийнэ.
- Ханын бүтэц хэзэглэлийг
- БА-17-д өг үз.

а. $MNS\ EN13163-2011$ $\gamma=35kPa$ $\lambda=0.041m/mK$ C стандартта.

ТҮЛХҮҮР ПЛАН/KEY PLAN

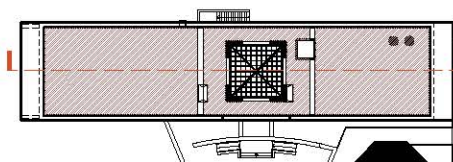

ТАНИХ ТЭМДЭГ /ICON

| | |
|---|---|
|  | Цугзма л хана Reinforcement concrete |
|  | Блокон хана Block wall |
|  | Тоосгон хана Brick wall |
|  | Хөвсөнцөр дуулааг Foam insulation |
|  | Эрдэс хөвдөн дуулааг Mineral wool insulation |

ЗОРНИЙ ПОДАТЕЛ

| Consulted with | | |
|----------------|--|--------------|
| ББ/СIV | | H.Ix Lhas |
| ХАС/НVAC | | H.Me Munk |
| ЦБУ/PLUMB | | Б.Ою Oyul |
| ХТ,ДГ/ELEC | | Б.Ам Amal |
| ХД/COMM | | Д.Шу Shin |



Энэхүү зургаг төсөл нь "ХЭЗЭРНҮҮД" ХХК-ийн ОЮУНЫ ӨМЧ тул захирагчийн зөвшөөрөлгүйгээр өөрчлөн бэлэн ашиглахыг хориглоно.
This design is the INTELLECTUAL PROPERTY of "HEZERNIUD" LLC so it is forbidden to modify or use it without the permission of the author.

| | | |
|--|-------------------------------|------------------|
| | "И Т Э Ж У Н" эмчийн дундгийн | Улаанбаатар хот. |
|--|-------------------------------|------------------|

"И Тэ Жүн" эмчийн дурсгалын
цэцэрлэгт хүрээлэн
Memorial of Dr. "Lee Tae Joong"
Park

| | | |
|----|-------------|--|
| А | Архитектор | |
| 00 | Designed by | |
| Г | Гүйцэтгэсэн | |
| Т | Drawn by | |
| 6 | Шалгасан | |
| | Checked by | |

Улаандаатар хот.
Хан-Уул дүүрэг. 11-р хороо

Озмлол 1—
Section 1—

| | |
|-----------------------------|--|
| Х.Хонгорзул Khongorzul.J | ЕГ Шуфр: Gen contract XP-10 drawing No.: KhR-1 |
| Г.Уянга Uyanga.G | ТГ Шуфр: Sub contract drawing No.: |
| Ц.Мөнхбаяр Munkhbayar Ts | |

Ulaanbaatar city
Khan-Uul district, 11nd khoroо

Ye wam:
Status of design *A*
F.D A.3

| | | | |
|--------------------------------|------------------|-----------------------------|------|
| Масштаб: Scale: | 1:150 | Год: Date: | 2023 |
| Зурвун дугаар: Drawing No.: | БА-09 ARCH-09 | Бүх хуудас: Total Sheet: | 28 |